


Объектно - предметный план привязки к местности МБОУ "Ударная СОШ"

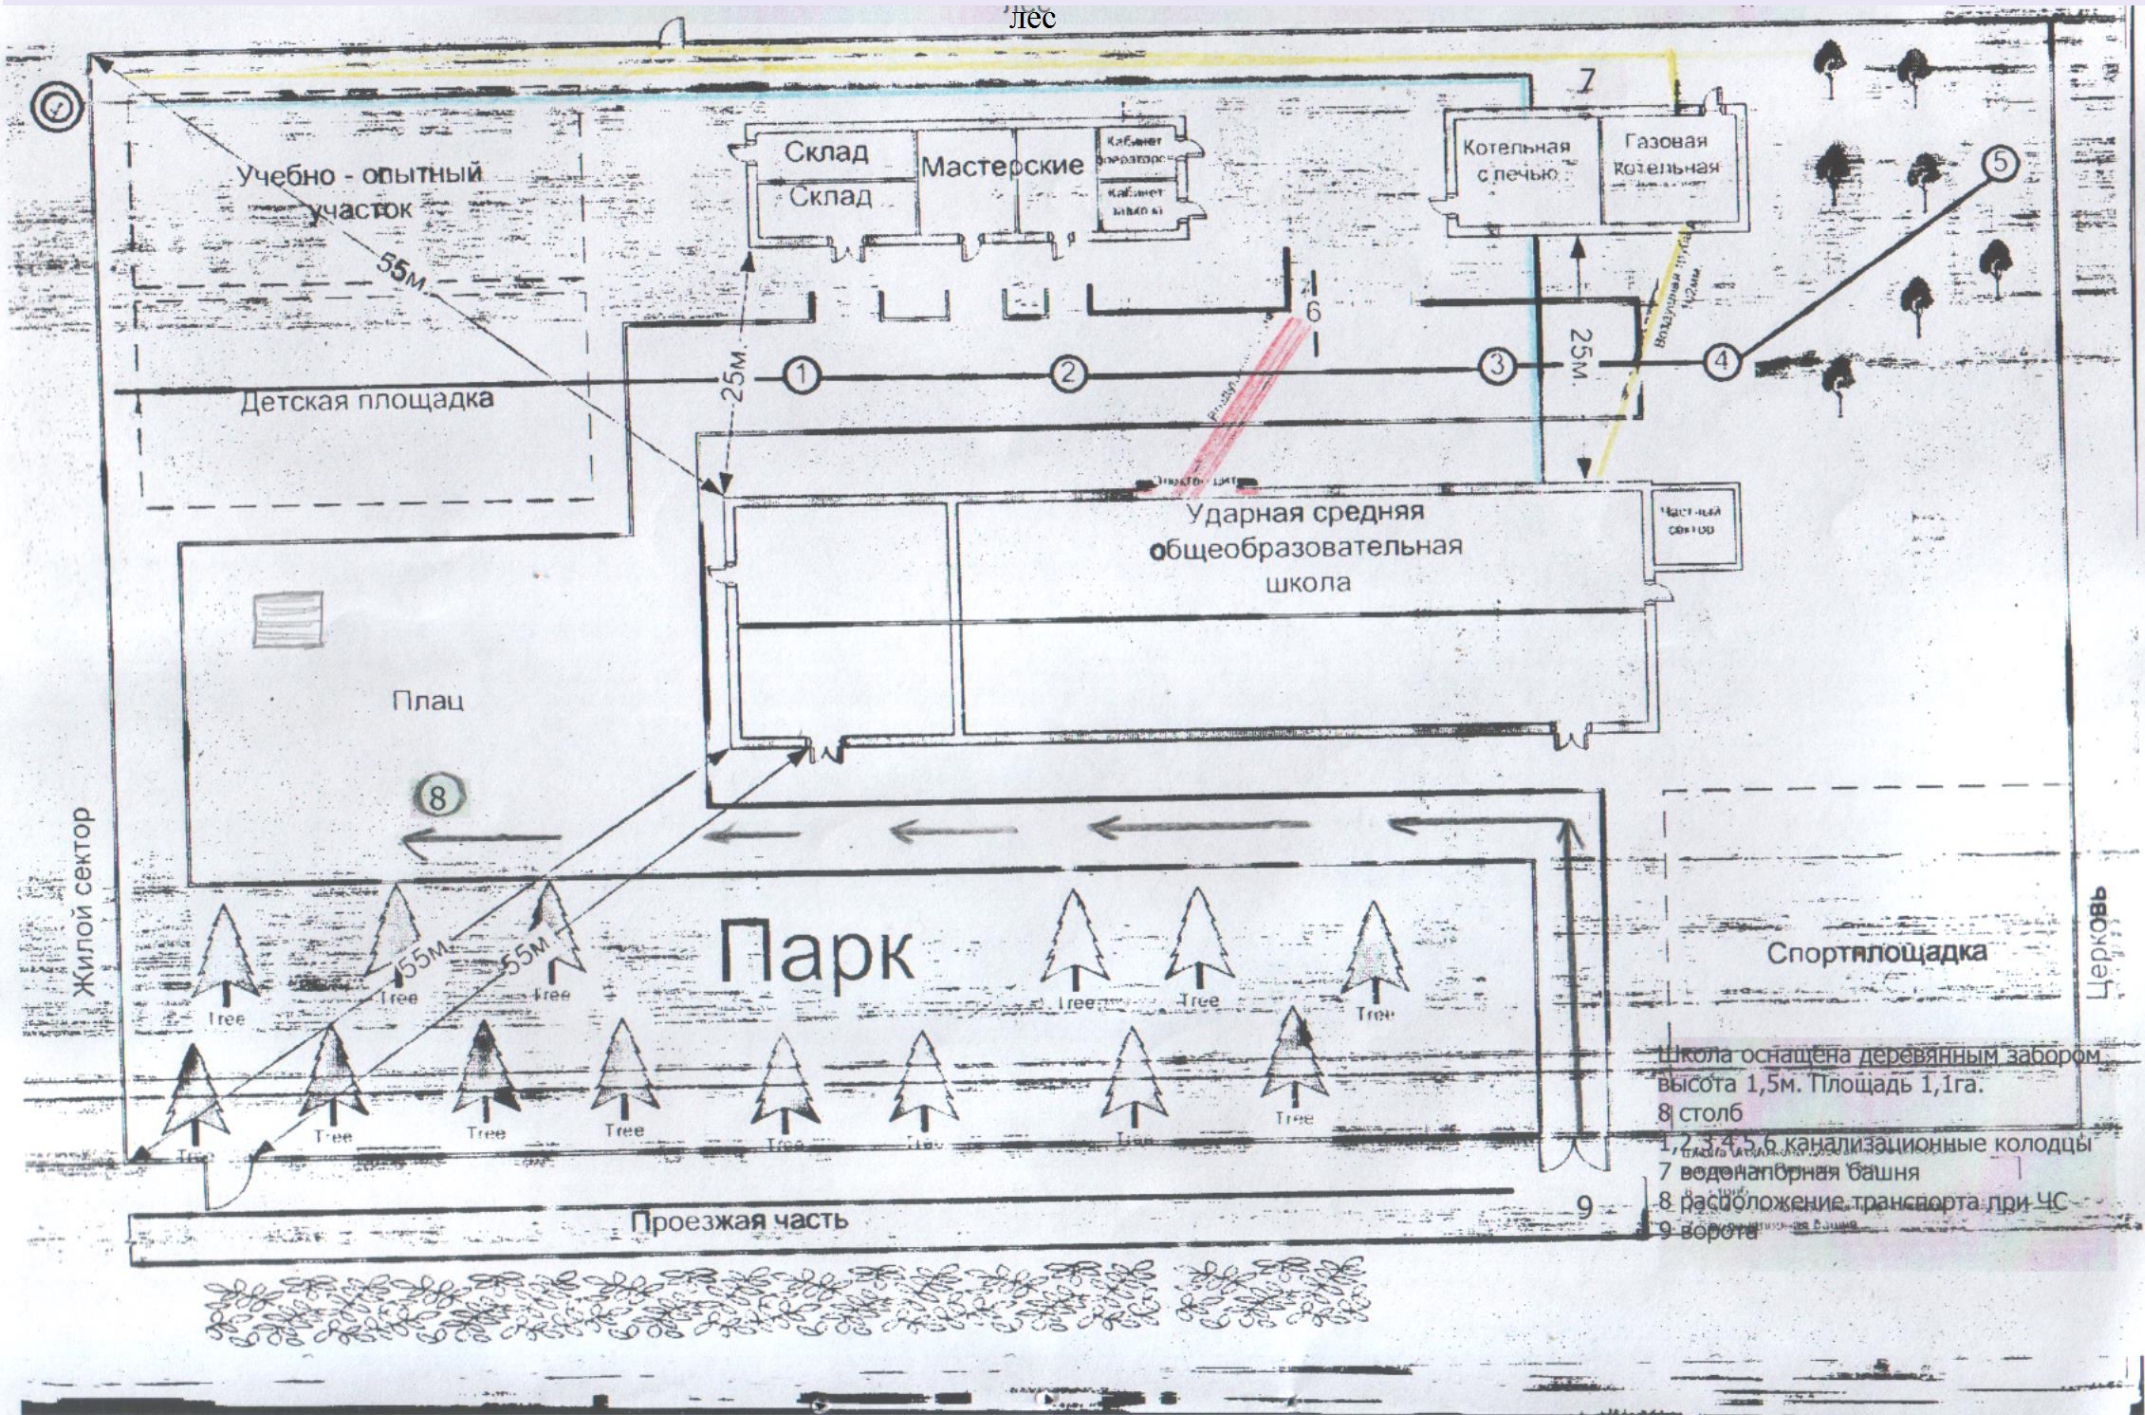

- Школа оснащена деревянным забором, высота 1,5м. Площадь 1,1га.
- 8 столб
- 1, 2, 3, 4, 5, 6 канализационные колодцы
- 7 водонапорная башня
- 8 расположение транспорта при ЧС
- 9 ворота